

Projet relatif à la construction d'une maison d'habitation à usage
 Route de Namur à Marche-en-Famenne pour compte de
 Monsieur Frantz Develle.

Dressé à Marche-en-Famenne, le 20 Juillet 1937.
 l'architecte-urbaniste diplômé A.S.L. 47


W. de Beckhede
 architecte

Approuvé par le propriétaire

Accepté par l'adjudicataire
Salomon Raquet

Echelle: 2 cm. p. m.

5.

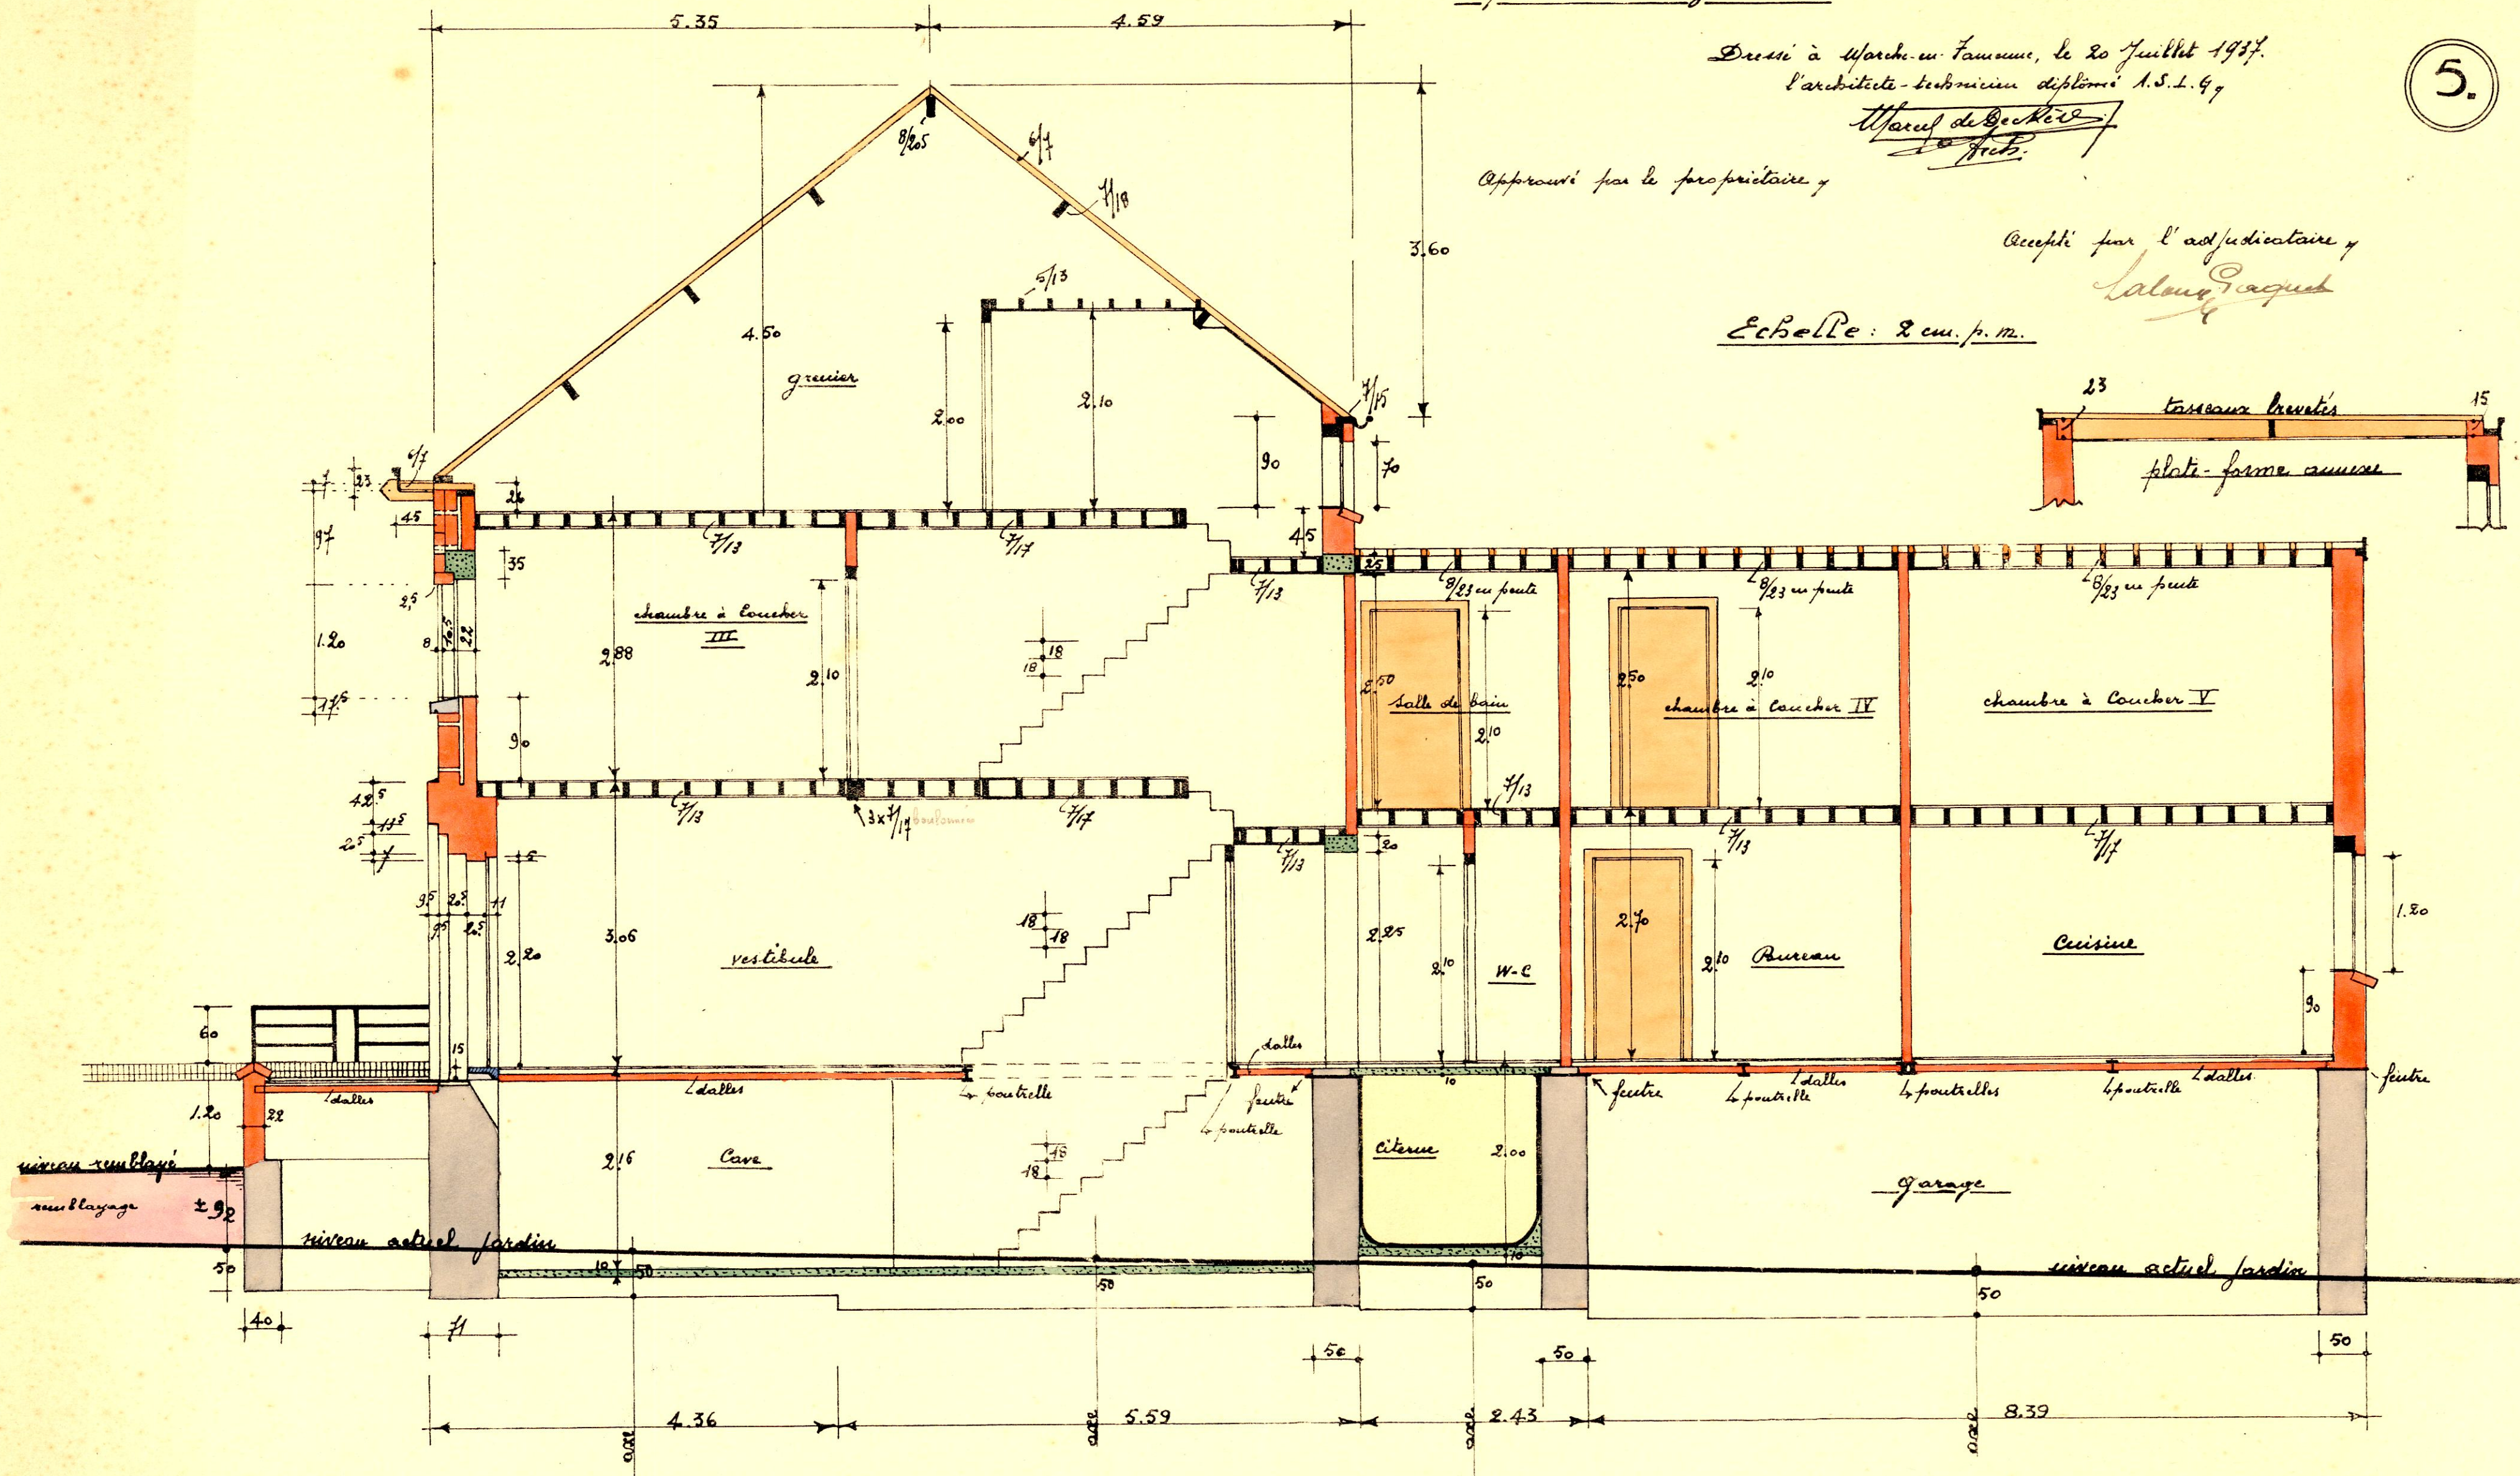

4,86
 5,59
 8,37
 2,43
 2,04

LOUPE LONGITUDINALE A-B.